



ЛЕГЕНДА

Саради и съоръжения подлежащи на диквидация

- 19.1. НФ8 Корпус Едро Трошене (КЕТ)
- 19.2. Стар Корпус Едро Трошене (КЕТ)
- 58.1. Електрока N1 от НФ8 КЕТ го Открит склад за руда
- 58.2. Електрока N1 – 2бр. електрокади, от Стар КЕТ го Открит склад за руда
- 58.3. Открит склад за руда
- 59.1. Електрока N2 от Открит склад за руда го КССТ
- 59.2. Електрока N2 – 4бр. електрокади от Открит склад за руда го КССТ
- 20. Корпус Средно и Силно Трошене – КССТ
- 60.1. Електрока N3 от КССТ го Претоварна станция
- 60.2. Електрока N3 от Претоварна станция го Склад Междучни Бункери
- 61. Претоварна станция
- 18.1. Гладен корпус НФ8 Междучни Бункери
- 18.2. Гладен корпус Редантно отделение
- 18.3. Гладен корпус Склад Междучни Бункери
- 18.4. Гладен корпус Мелнично отделение
- 18.5. Гладен корпус Поварница
- 18.6. Гладен корпус Флотационно отделение
- 18.7. Гладен корпус Агитационна сарода
- 18.8. Гладен корпус Омгеление филтратите и гроскилоне
- 18.9. Гладен корпус Омгеление за пропарка
- 18.10. Гладен корпус Склад за концентрат
- 18.11. Гладен корпус Пулпно отделение
- 18.12. Гладен корпус Премно за стомненни помпи
- 52. Склад за флотационни мога
- 17. Склад за редантно
- 56.1. Функционит за метален свестипел ФБМ
- 56.2. Свотипел N1 Ф18М с Помпна станция
- 56.3. Свотипел N2 Ф18М с Помпна станция
- 56.4. Свотипел N3 Ф18М с Помпна станция
- 56.5. Свотипел N4 Ф18М с Помпна станция
- 56.6. Свотипел N5 и 6 Ф18М с Помпна станция
- 57. Свотипел N7 и 8 Ф18М с Помпна станция
- 54. Опробвателна станция
- 65. Сарода кентор

Невопроектирани съоръжения


- 66. Автомобилна електролна беана В 6000М,10х3м
- 67. Мобилно роторно трошока Нордберг ЛТ1110S

Временни пилтша копто ще се използват при техническата диквидация на обекта

- 68. Временен път N1
- 69. Временен път N2
- 70. Временен път N3

Саради и съоръжения които не подлежат на диквидация

- 63. Шестерна, канцелария, склад за масло
- 64. Кабини за помпи и мога
- 55. Бензиностанция
- 33. Автопика с гаражен фбор
- 23. Автопика
- 31. Диспечерия
- 1. Сарода железобетонна – АРЦ
- 3. Сарода железобетонна на АРЦ
- 40. Сарода Бетонна – РМЦ
- 47. Магазин
- 30. Административно сарода Р-к "Мегел"
- 5. Сарода за шорфори (дърво)
- 14. Склад N1
- 37. Склад за материал
- 45. Сарода обфурен ремонт
- 49. Сарода за топлинобменник
- 26. Склад Р-к "Мегел"
- 36. Абонитна станция
- 28. ЦПТ
- 29. Склад "Халионски път"
- 32. Склад "Халионски път"
- 53. Гораци
- 51. Сметководство Алмоса (упробление)
- 11. Сарода за диспечери и механиз
- 22. Автомонтор
- 13. Централно разпределителна погостонция
- 24. Българска работилница
- 62. Резервоор за вода

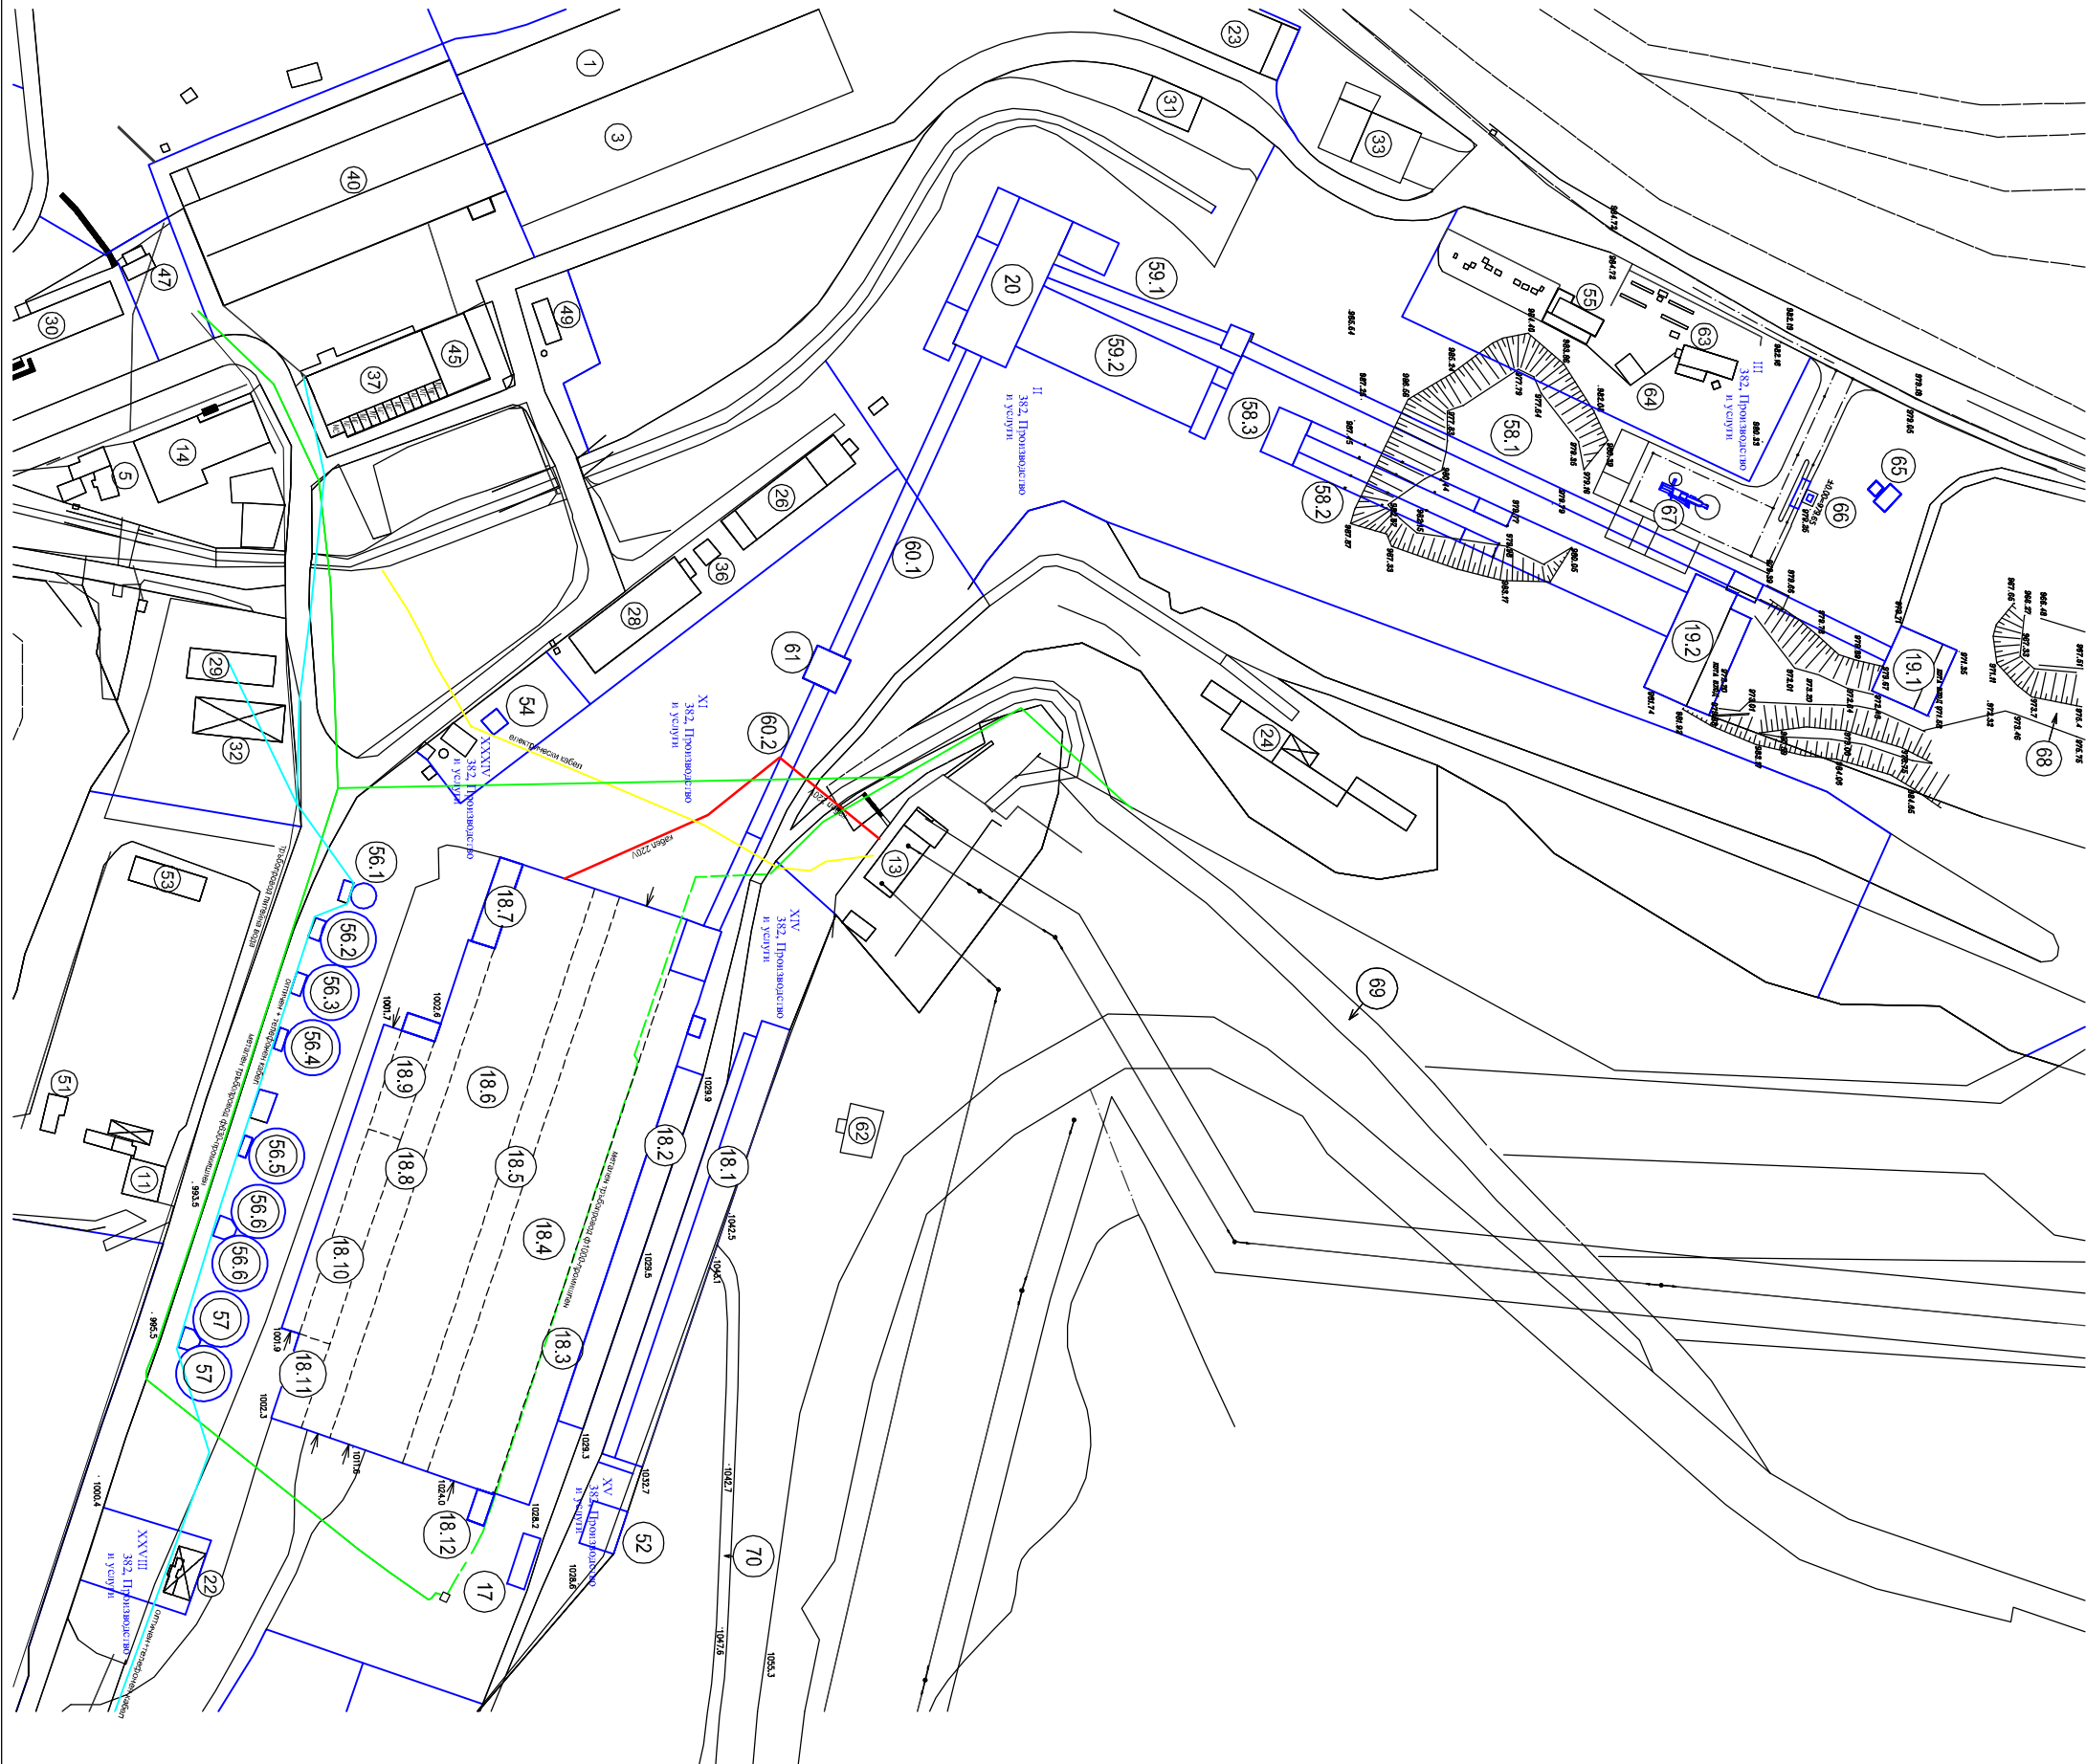

- Тръбопровод ф1000 и ф330 за промишлено водоснабдяване
- Тръбопровод за пилеино водоснабдяване
- Кабел БКУ от ЦПТ го за корпус ОФ Мегел
- Пловачки кабел БКУ от ЦПТ преминицата западно от сародата на за корпус ОФ Мегел
- Кабелни линии – 2 броя (телефонен и оптичен)