


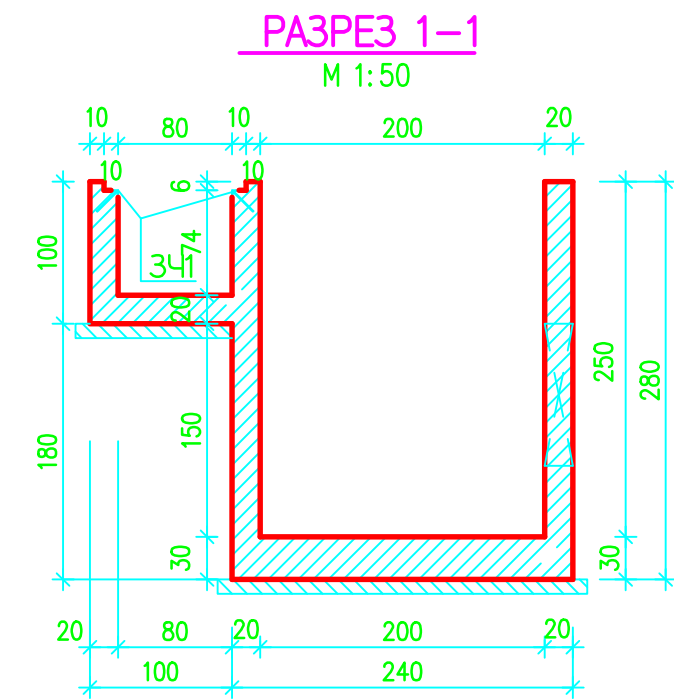
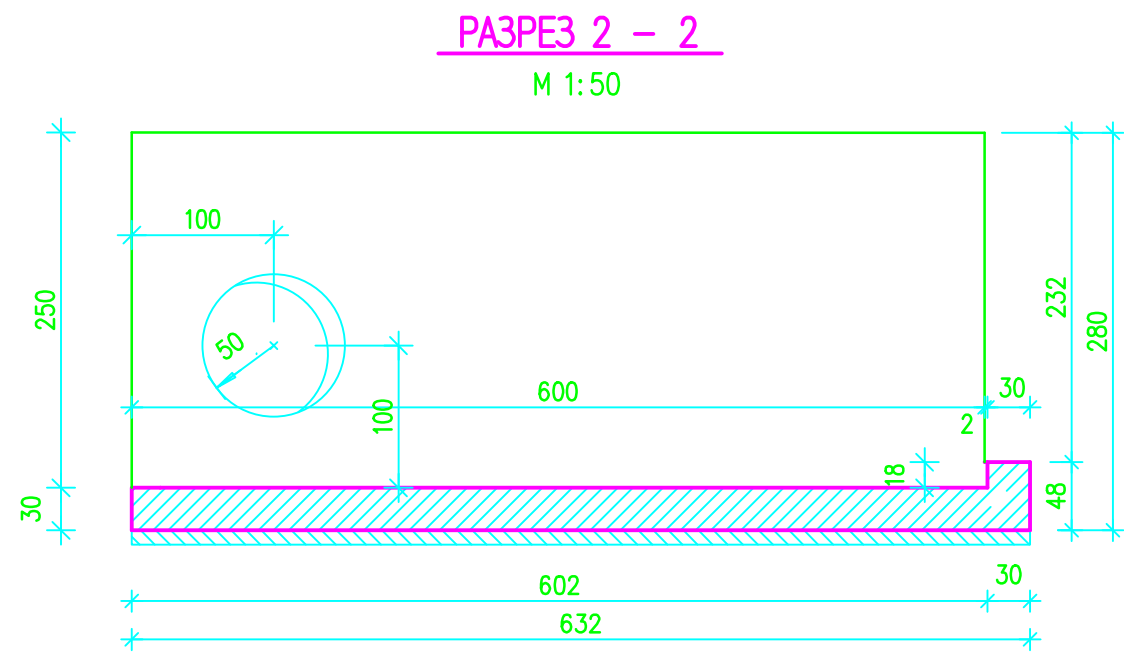


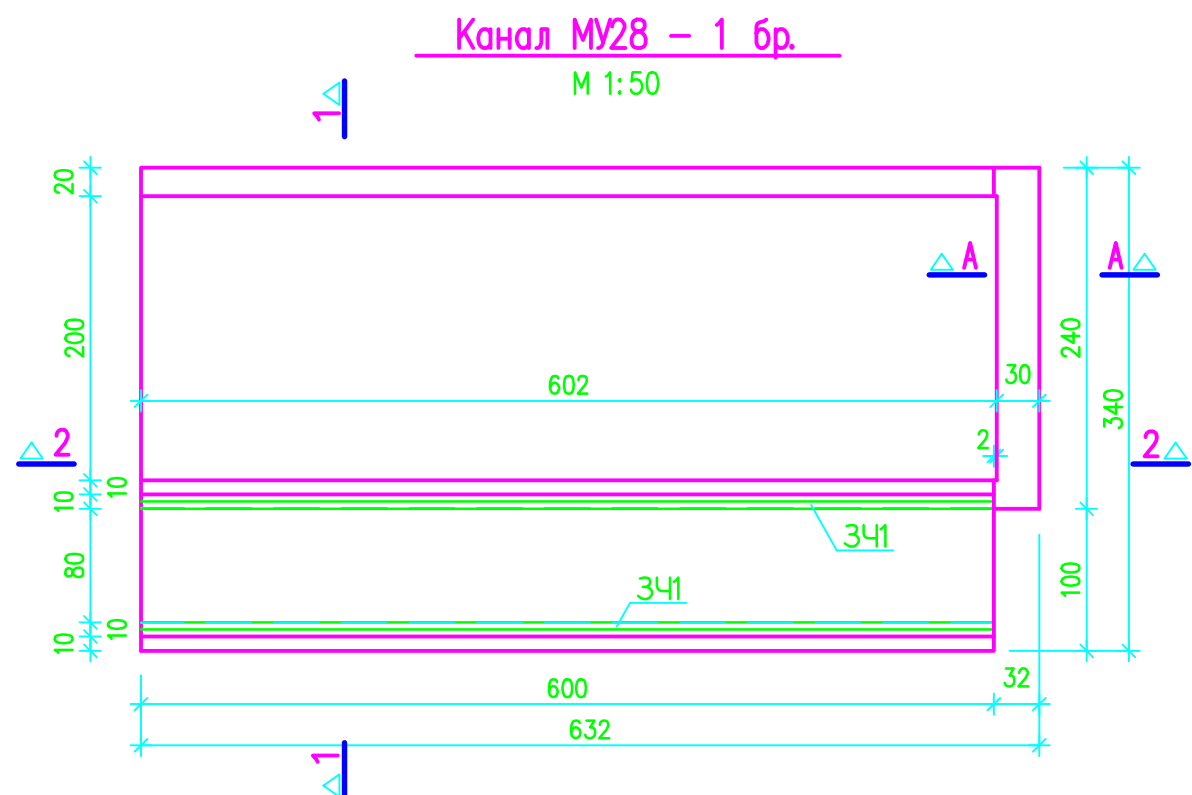


АРМИРОВКА НА МУ28

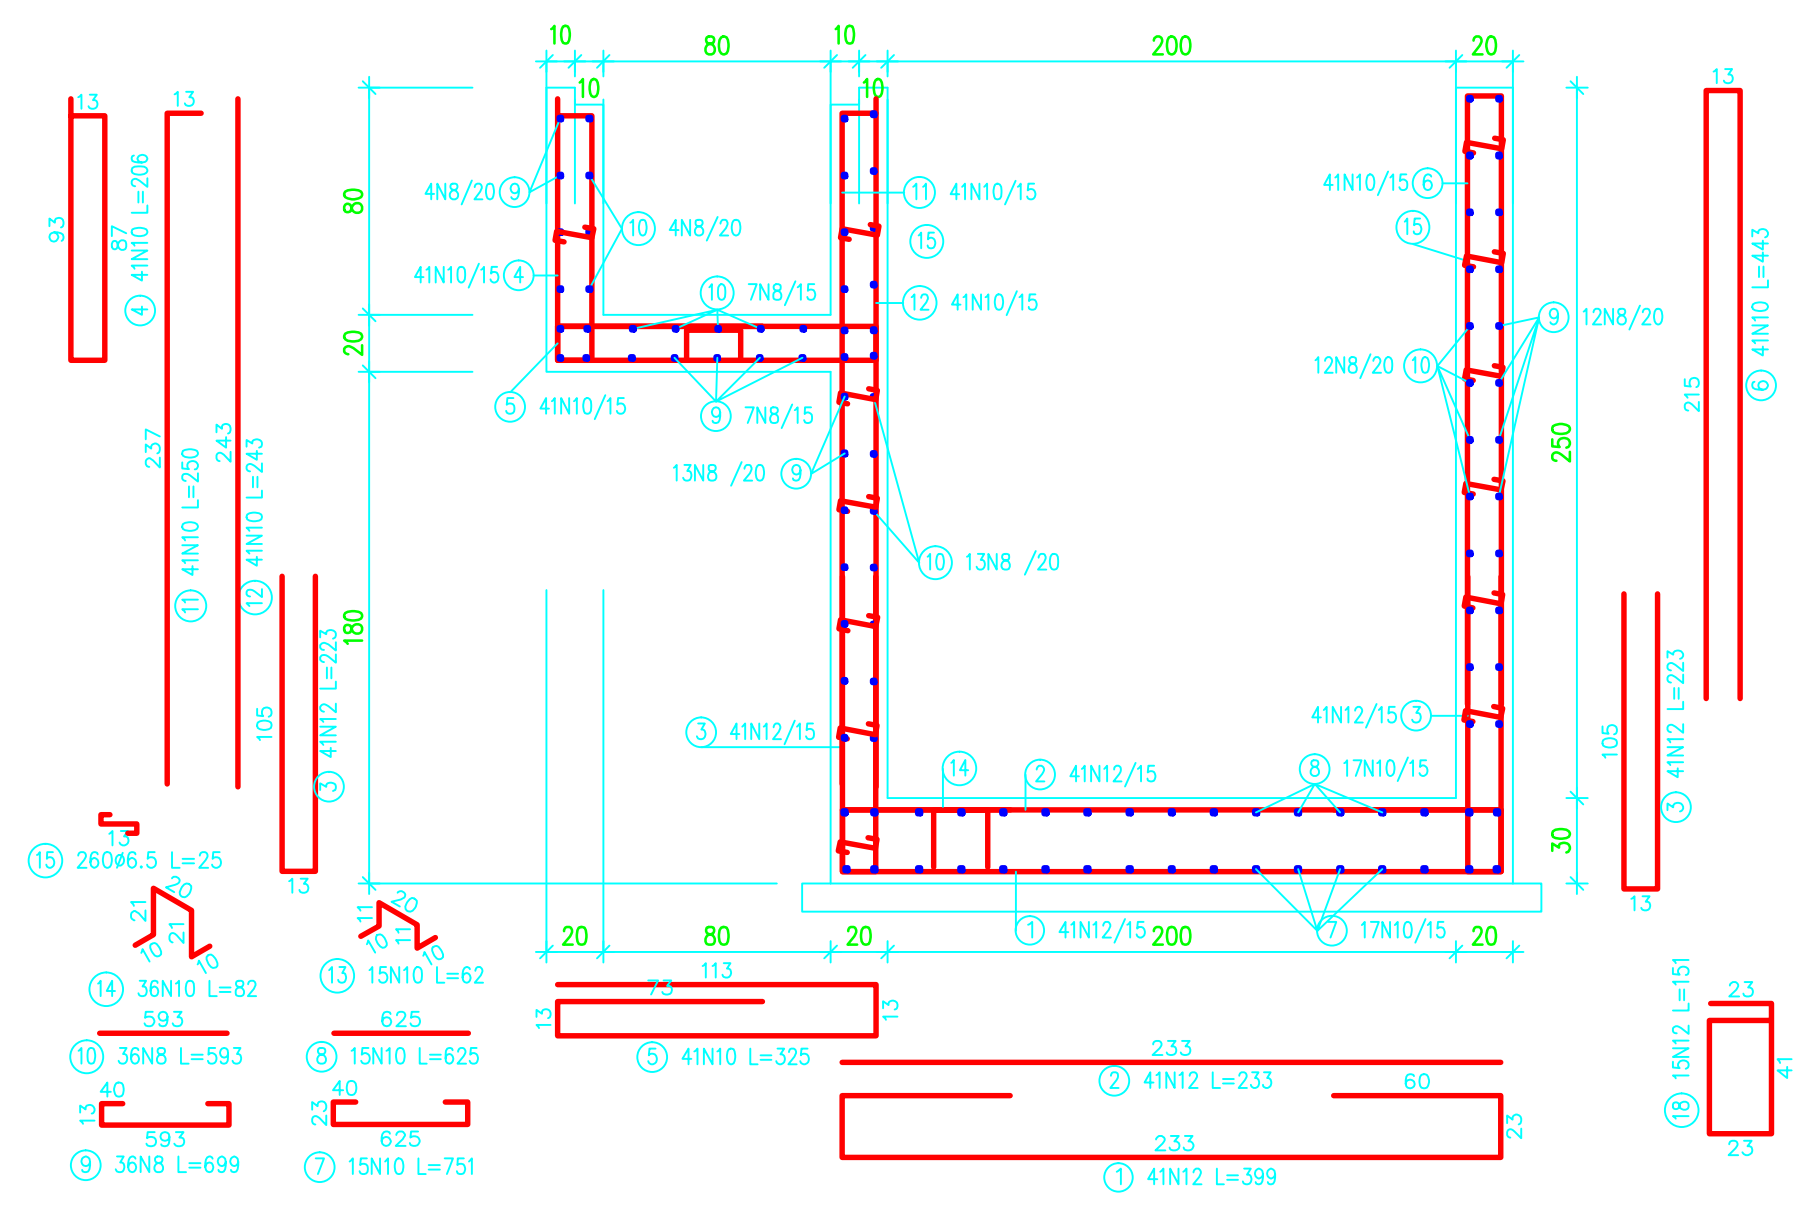


Армиране около отвора

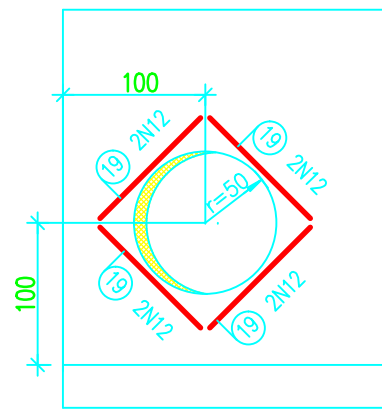


A – A

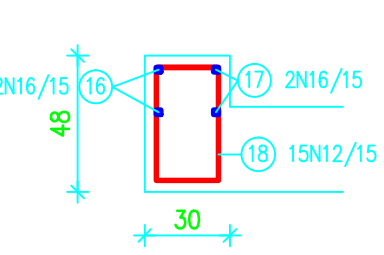

Закладна част за Мк
ЗЧІ – 2 бр.

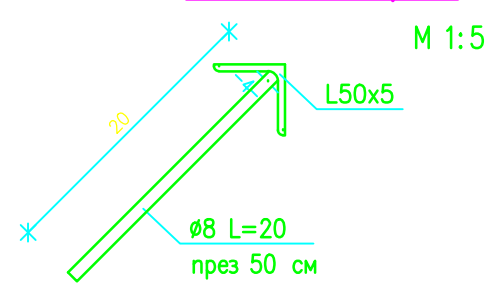

Спецификация за 1 бр. ЗЧІ
L50x5 – L=360 см – 15,08 кг
Ø8 L=20 см – 12 бр. – 0,95 кг
общо – 16,20 кг

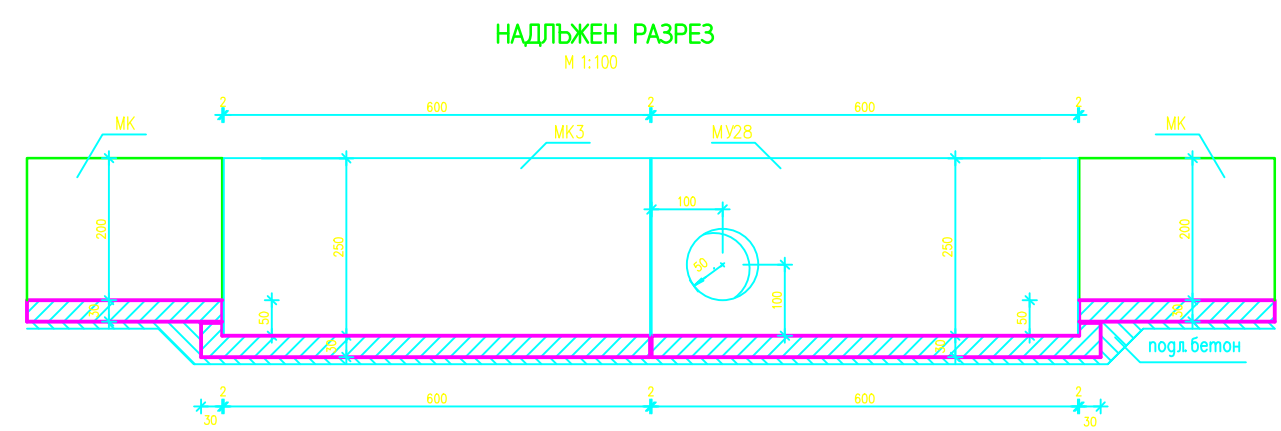

Спецификация на армировката

Армировка клас A		Армировка клас AIII					Всичко (kg)
Диаметър(mm)	Общо (kg)	Диаметър(mm)				Общо (kg)	
Ø6.5	Ø8	N8	N10	N12	N16		
17	-	17	184	540	420	19	1163

ЗАБЕЛЕЖКИ:

- Бетон – за конструкция клас В20 сулфатостойчив с водоупътност W 0.4 МРа – подложен бетон В7.5.
- Стомана АІ/Ø/ Rs=225МРа.
- Стомана АІІІ/Н/ Rs=375МРа.
- Бетоново покритие на армировката – 3,5см.
- Ситуация гледай на черт.№7А.
- Черт.№ 12А отменя черт.№ 12.

12А

Април 2010 год.	"БТ-ИНЖЕНЕРИНГ" ЕООД София			
Възложител "ЕКО МЕДЕТ" ЕООД	Длъжност	Фамилия	Подпис	Машаб: 1:25
ОБЕКТ: Изготвяне на проучвателни и проектни работи за обект "Гузки "Медет" – Управление и пречистване на води и канализация". I ЕПМ – Управление на водите	Управител	г-р инж. Б.Табакчиев		Фаза: Работна скица
	Гл. Проектант	инж. Г.Петков		Подобект: Управление на водите
	Проектант	инж. Д.Петров		
Наименование на чертежа:		Канал МУ28 – кофраж и армировка		Част: К

Н/В = 420.0 / 594.0 (0.25м)

Allplan 2003