

Заверил:


"ЕКО МЕДЕТ" ЕООД-Управител

НИПРОРУДА ООД-ПЛОВДИВ

Възложител: "ЕКО МЕДЕТ" ЕООД

Обект: Мониторинг на хвостохранилище "Медет"-АКТУАЛИЗАЦИЯ

Управител	инж.Михайлов	ОСНОВЕН И КОНТРОЛЕН ВИЗИРЕН СТЪЛБ- за земна основа дълбоко фундиране	Част	ХТС
Гл.проектант	инж.Михайлов		Фаза	РП
Проектант	инж.Нановска	Кофражен план	Мащаб	1:20
			Лист	23 Вс.л.24
Начертал	инж.Вулджева		Арх.№	03110
				октомври 2013г

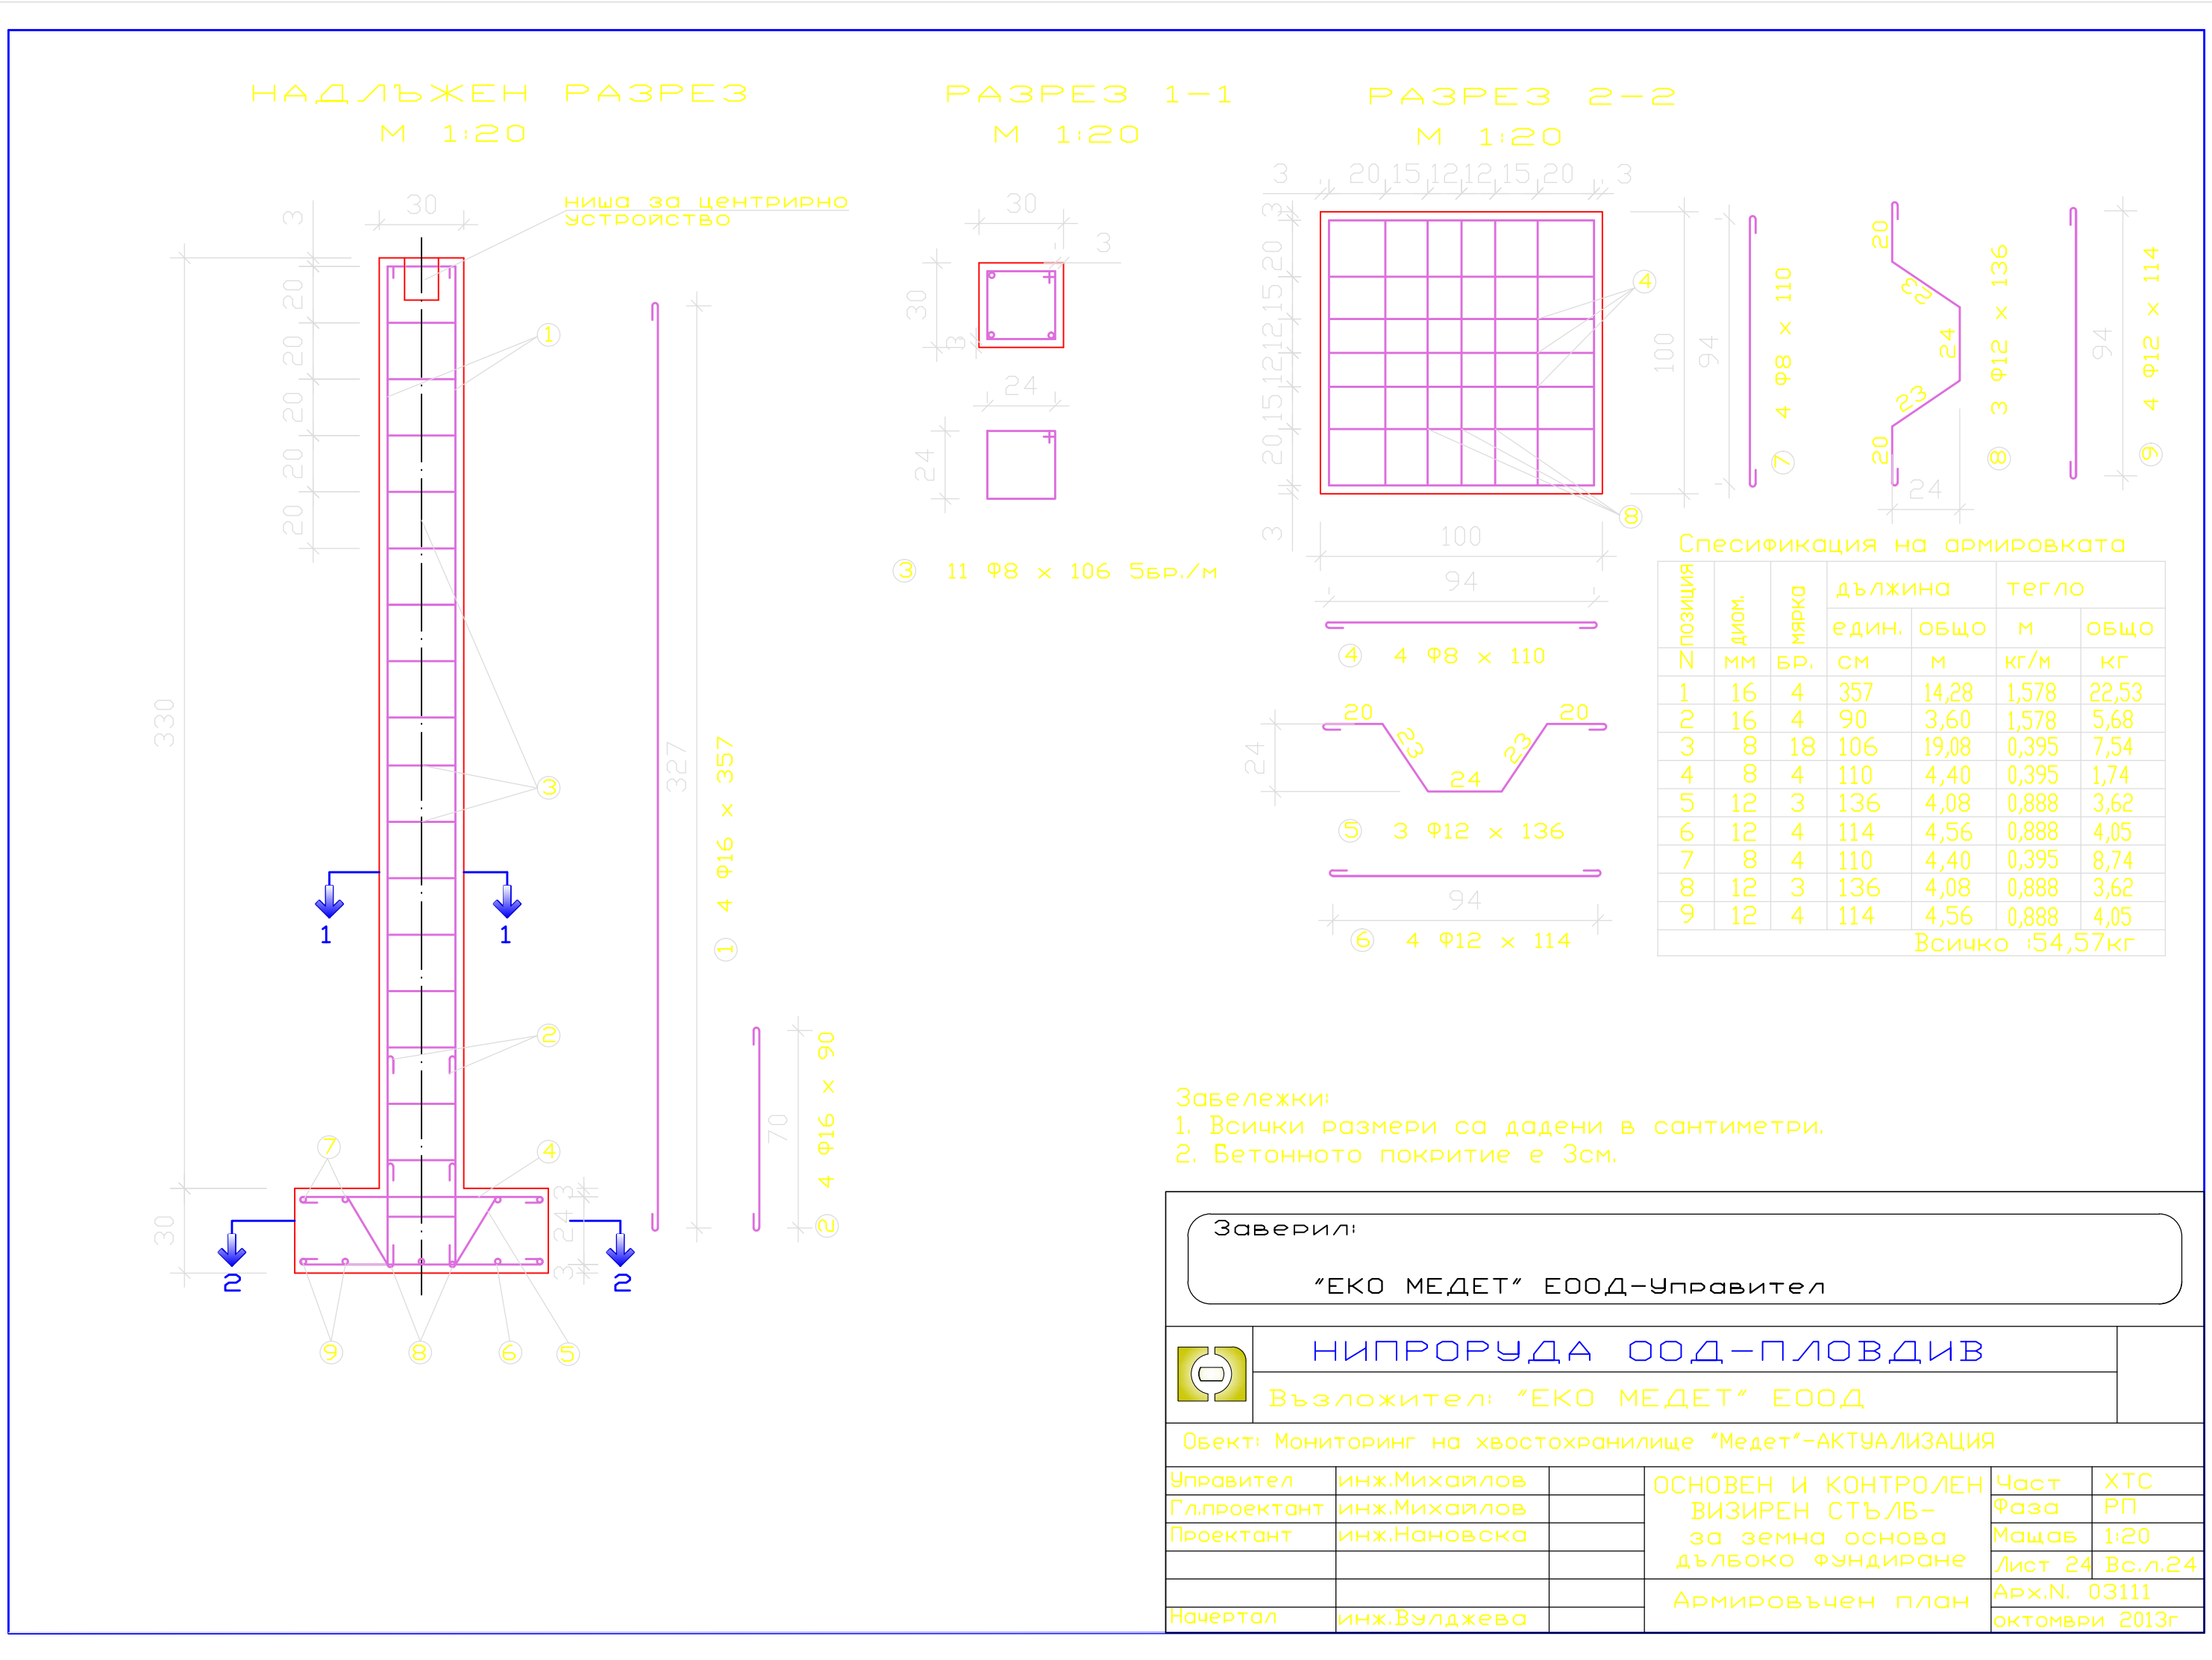

Заверил:

"ЕКО МЕДЕТ" ЕООД-Управител

НИПРОРУДА ООД-ПЛОВДИВ

Възложител: "ЕКО МЕДЕТ" ЕООД

Обект: Мониторинг на хвостохранилище "Медет"-АКТУАЛИЗАЦИЯ

Управител	инж.Михайлов	ОСНОВЕН И КОНТРОЛЕН ВИЗИРЕН СТЪЛБ- за земна основа дълбоко фундиране	Част	ХТС
Гл.проектант	инж.Михайлов		Фаза	РП
Проектант	инж.Нановска	Армировъчен план	Мащаб	1:20
			Лист	24 Вс.л.24
Начертал	инж.Вулджева		Арх.№	03111
				октомври 2013г